


NAD GROBLĄ

DOM 16 71,4m²
Powierzchnia działki 145,0 m²

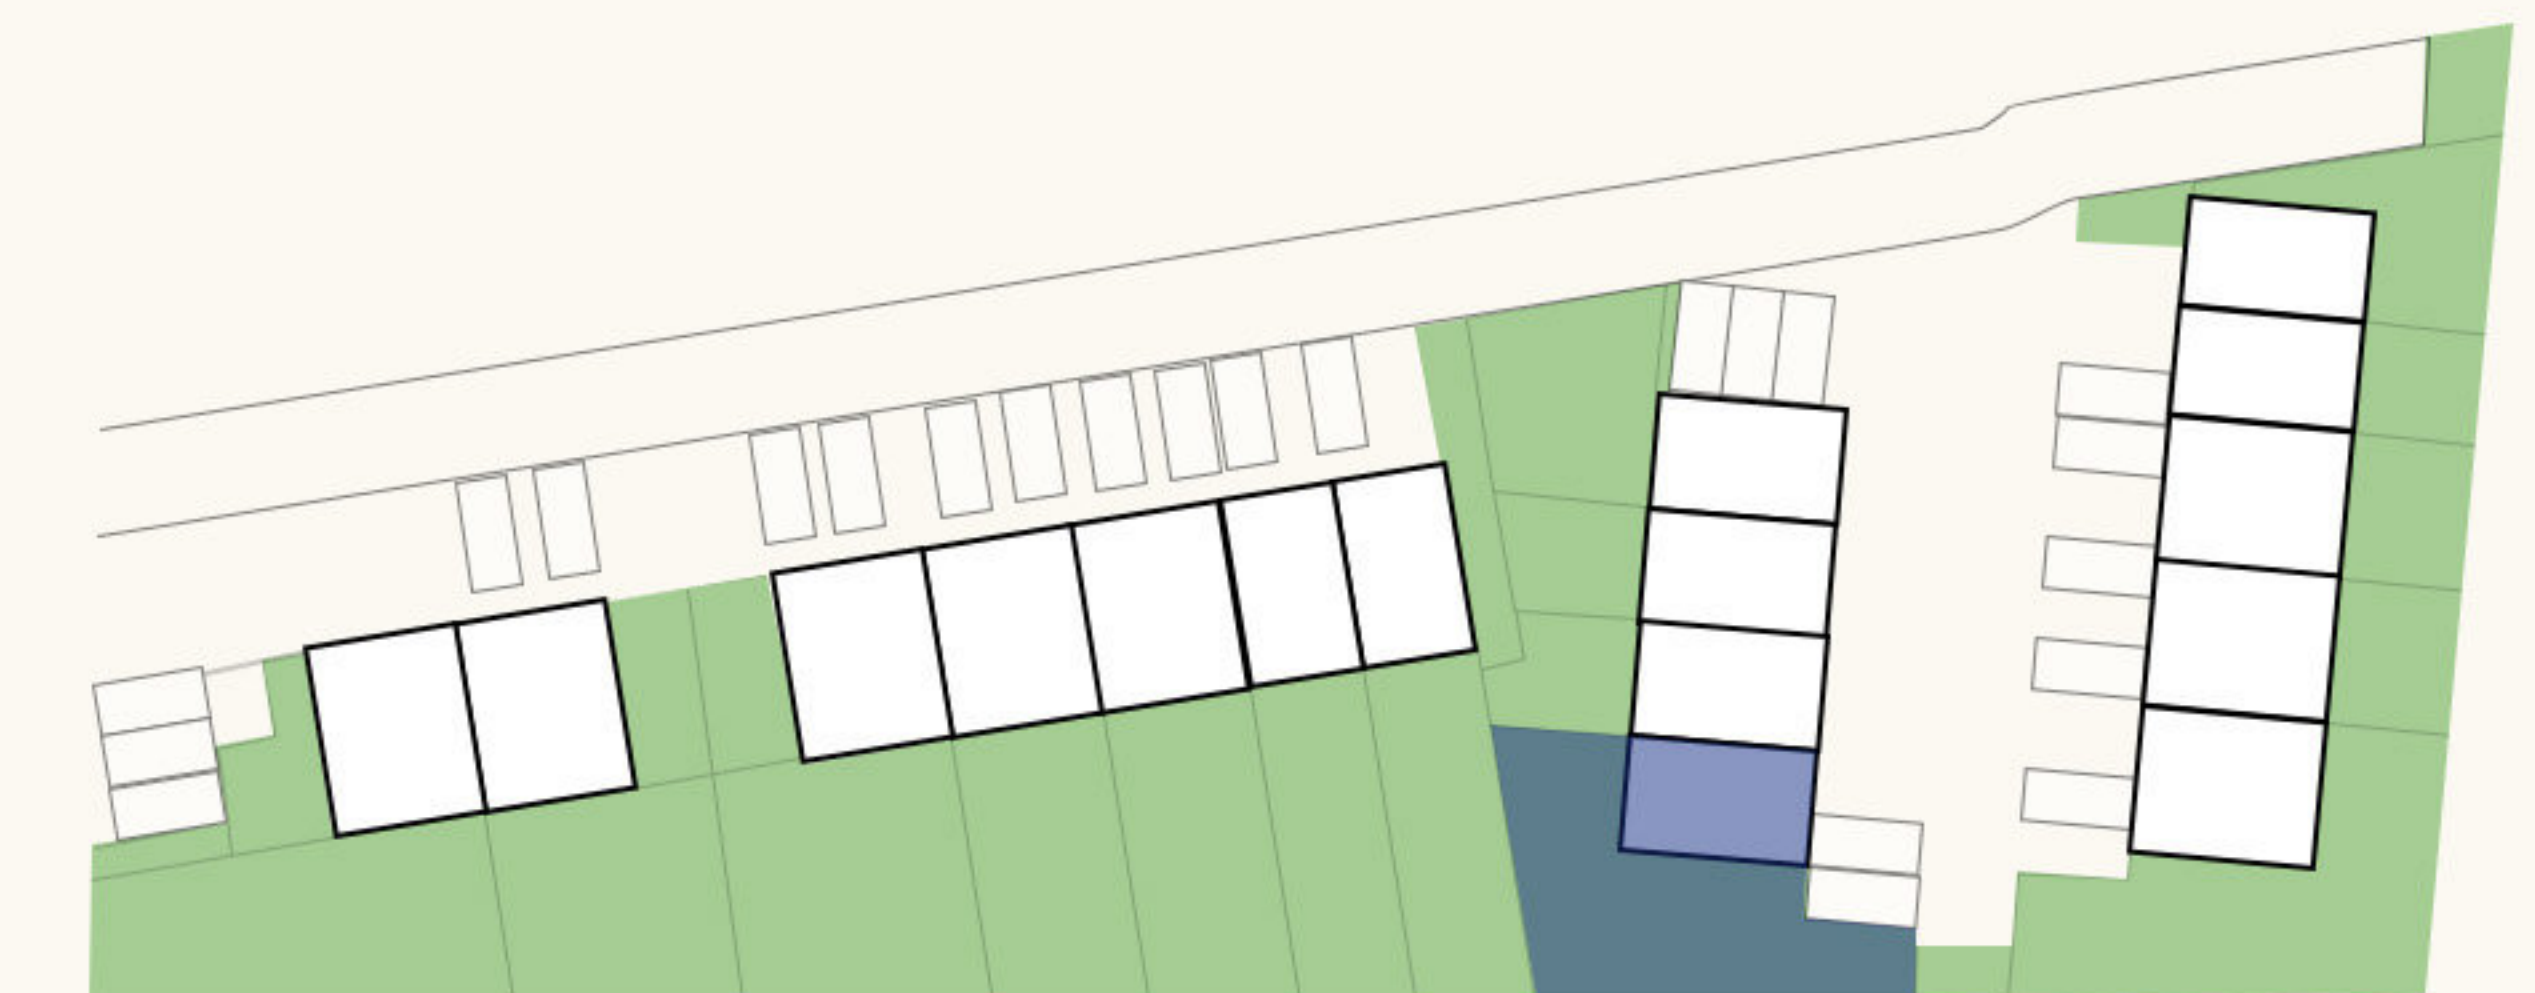

Suma powierzchni netto		39,2m ²
1	Przedsiónek	2,5m ²
2	Łazienka	3,7m ²
3	Komunikacja	4,1m ²
4	Klatka schodowa	3,9m ²
5	Wnęka	1,1m ²
6	Salon z jadalnią	16,9m ²
7	Kuchnia	7,0m ²



Hubert Gołębiewski



667 228 857



hubert@golebiewski.net



www.nadgrobla.pl



PARTER


Rysunki, wizualizacje i wszelkie informacje oraz dane techniczne zawarte w karcie mają charakter poglądowy i nie stanowią oferty handlowej w rozumieniu art. 66§1 kodeksu cywilnego.

NAD GROBLĄ

DOM 16 71,4m²
Powierzchnia działki 145,0 m²



Suma powierzchni netto		32,2m ²
1	Korytarz	2,8m ²
2	Pokój	13,5m ²
3	Łazienka	3,8m ²
4	Pokój	12,1m ²

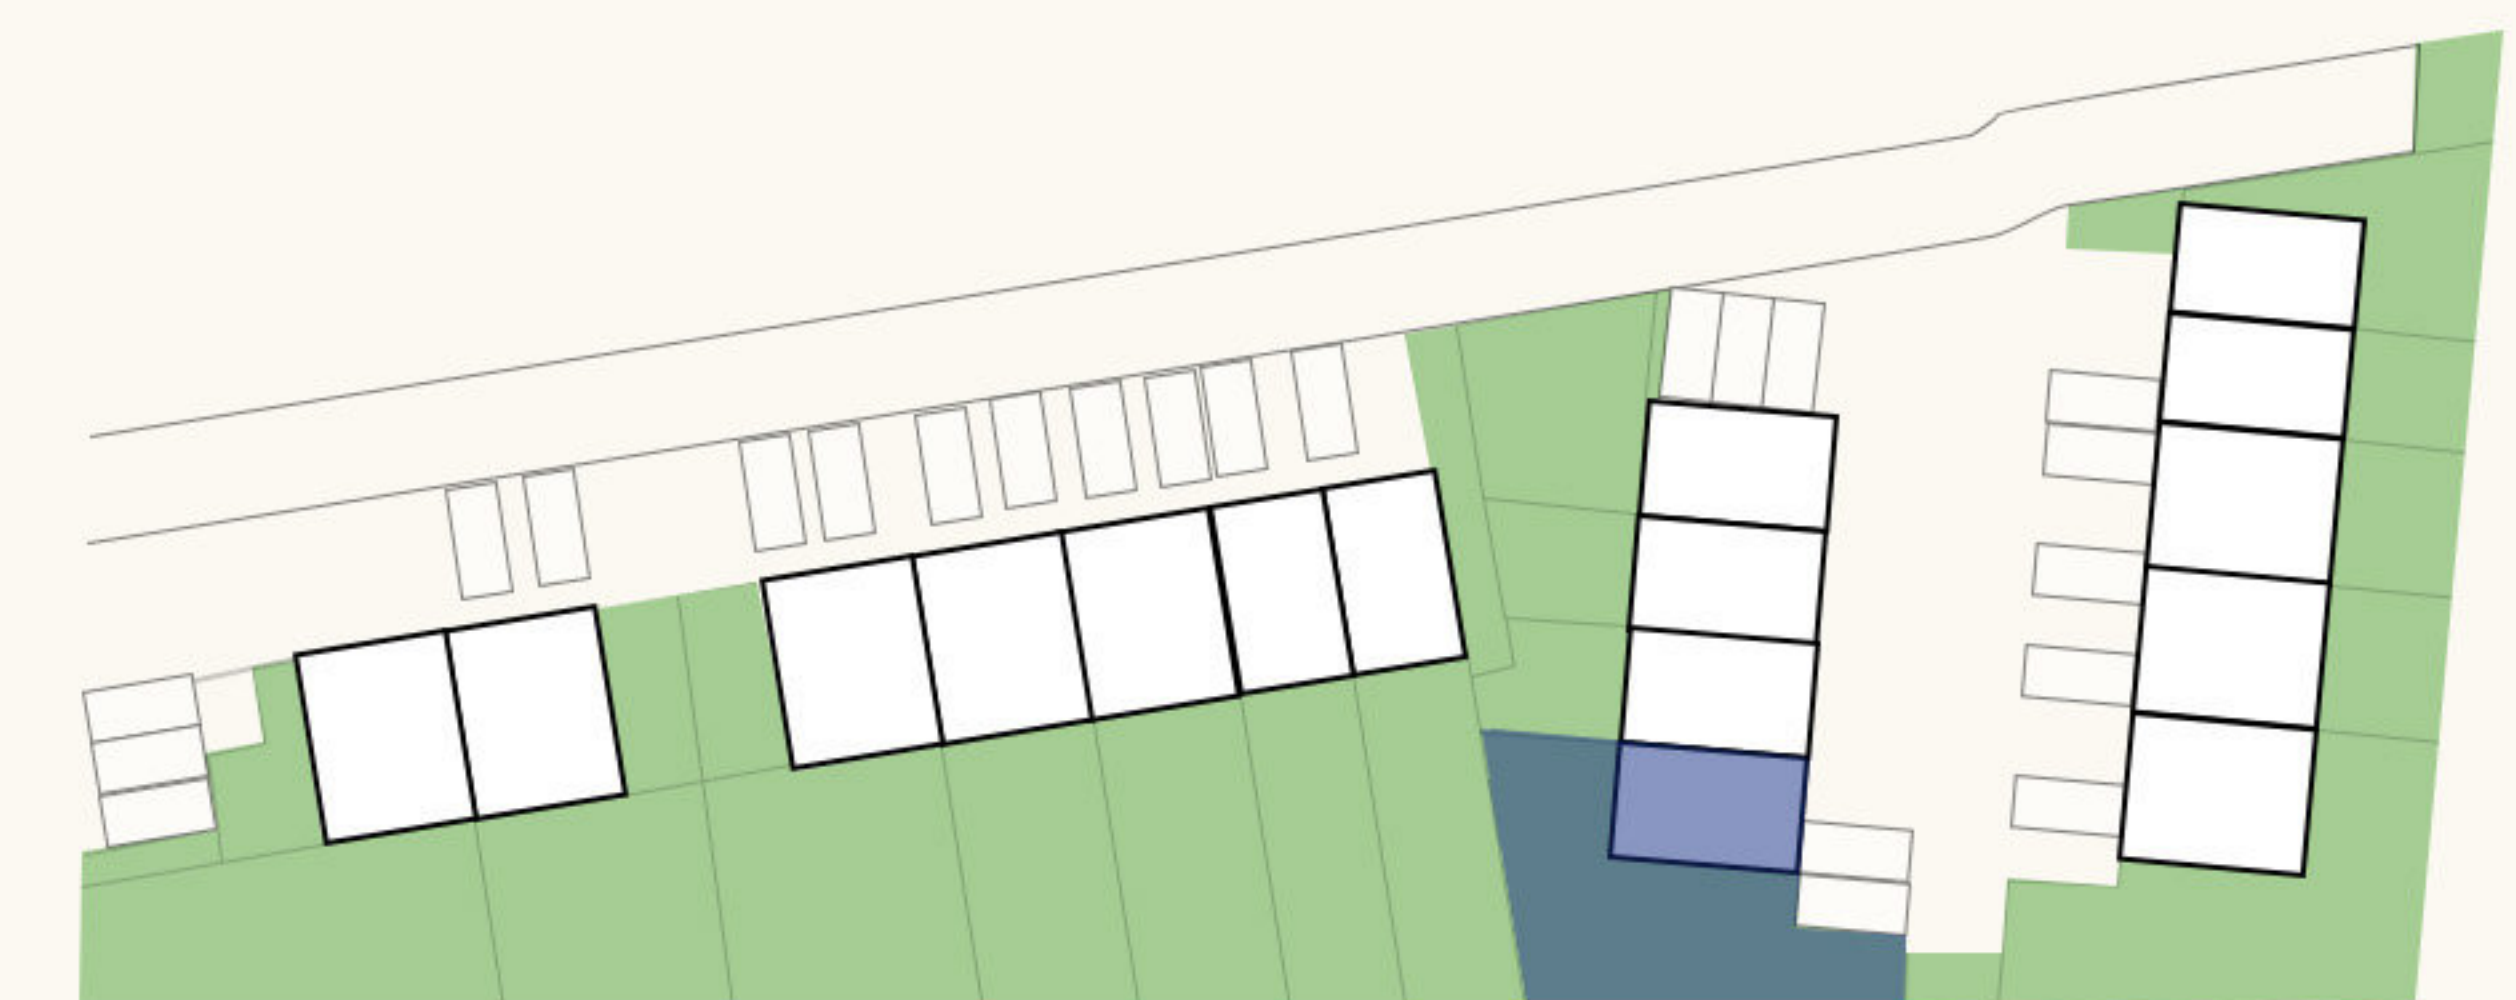

Hubert Gołębiewski



667 228 857



hubert@golebiewski.net



www.nadgrobla.pl

PIĘTRO

Rysunki, wizualizacje i wszelkie informacje oraz dane techniczne zawarte w karcie mają charakter poglądowy i nie stanowią oferty handlowej w rozumieniu art. 66§1 kodeksu cywilnego.