


NAD GROBLĄ

DOM 20 46,4m²
Powierzchnia działki 47,0m²

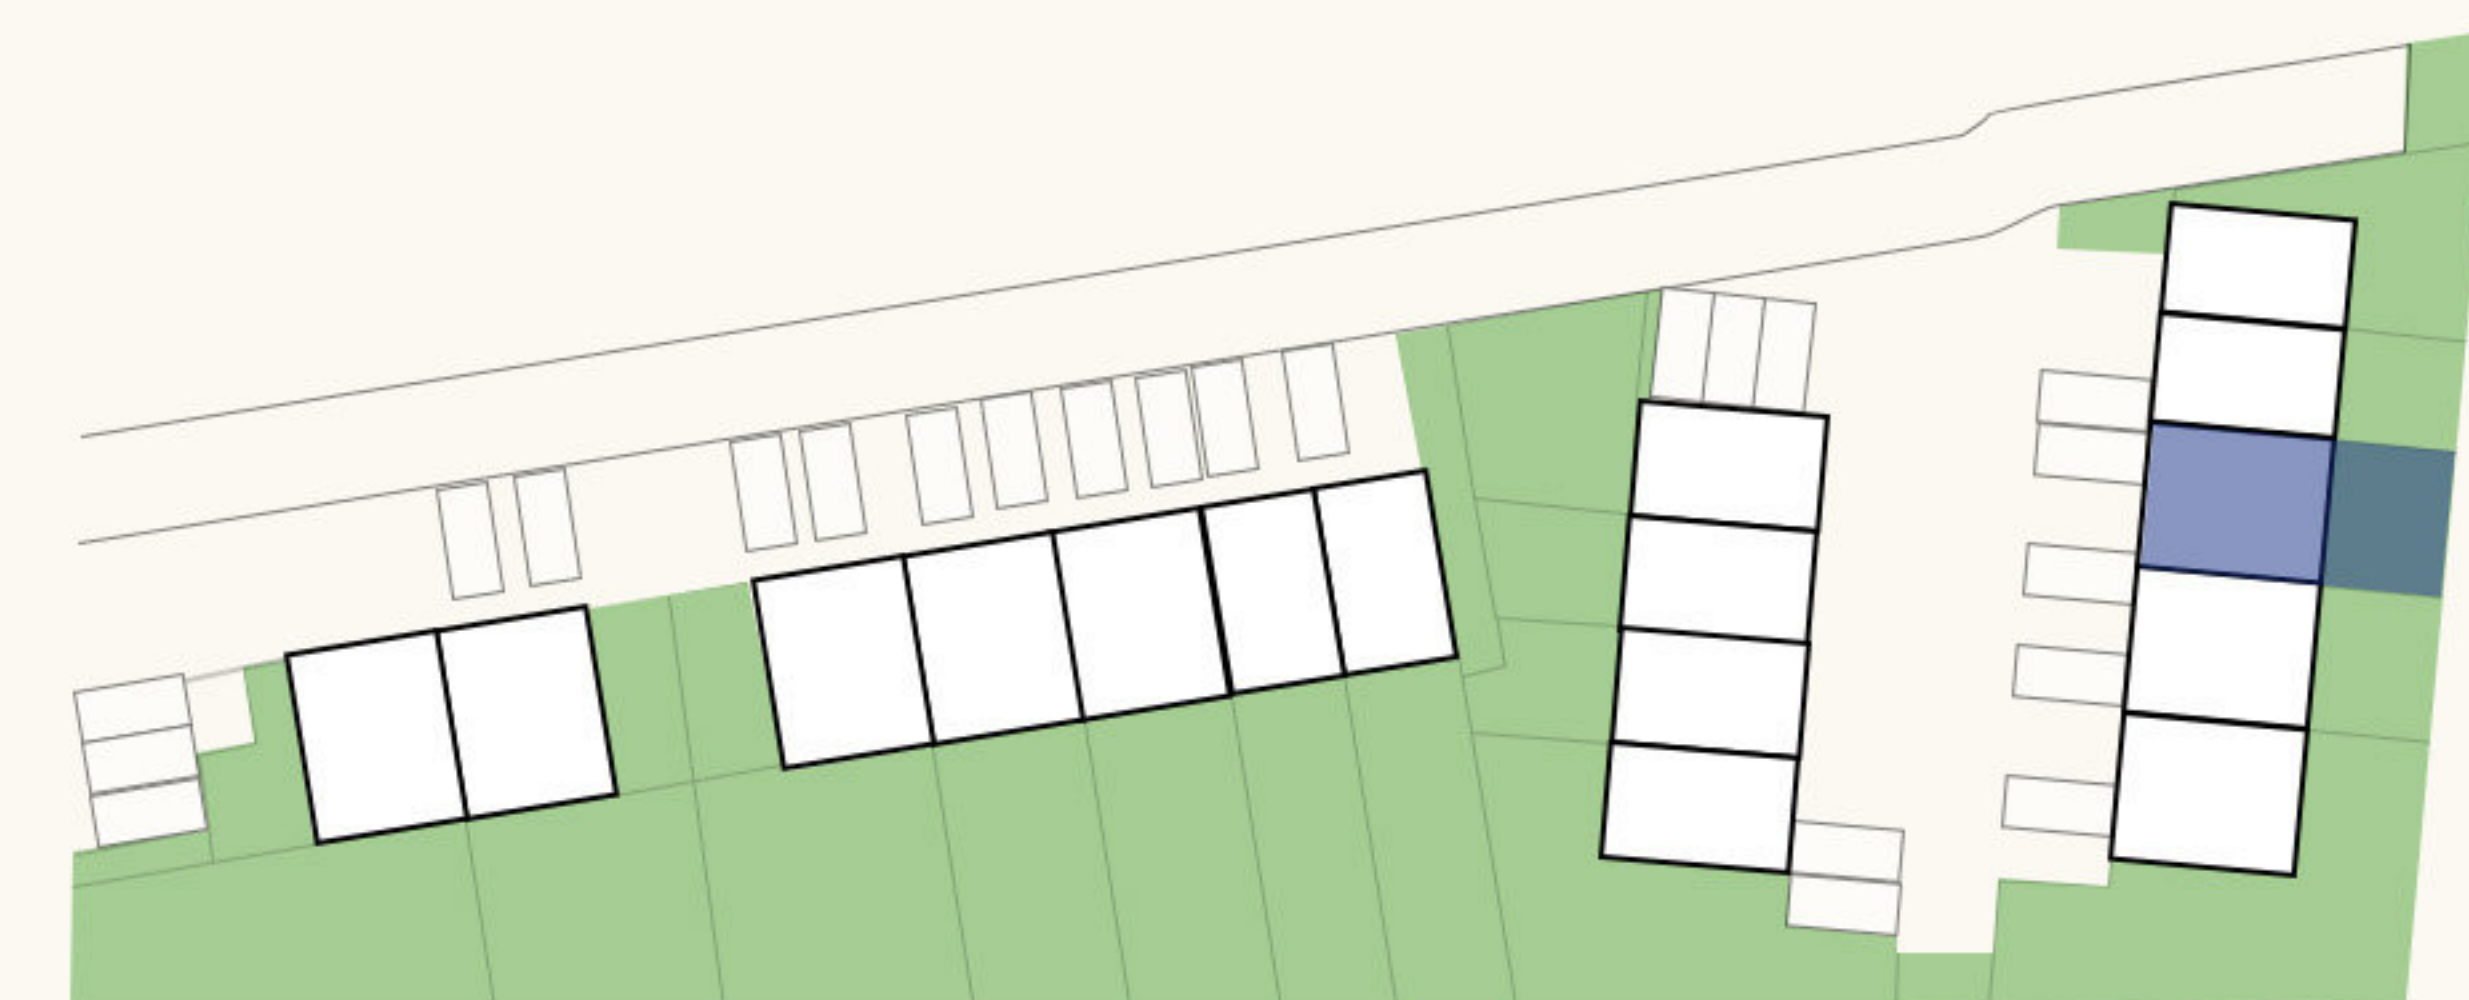

Suma powierzchni netto		46,4m ²
1	Przedsiónek	1,7m ²
2	Komunikacja	5,5m ²
3	Salon z aneksem	17,5m ²
4	Pokój	8,6m ²
5	Łazienka	5,3m ²
6	Pokój	7,8m ²



Hubert Gołębiewski



667 228 857



hubert@golebiewski.net



www.nadgrobla.pl

PARTER

Rysunki, wizualizacje i wszelkie informacje oraz dane techniczne zawarte w karcie mają charakter poglądowy i nie stanowią oferty handlowej w rozumieniu art. 66§1 kodeksu cywilnego.