


NAD GROBLĄ

DOM 21 85,0m²
Powierzchnia działki 40,0m²

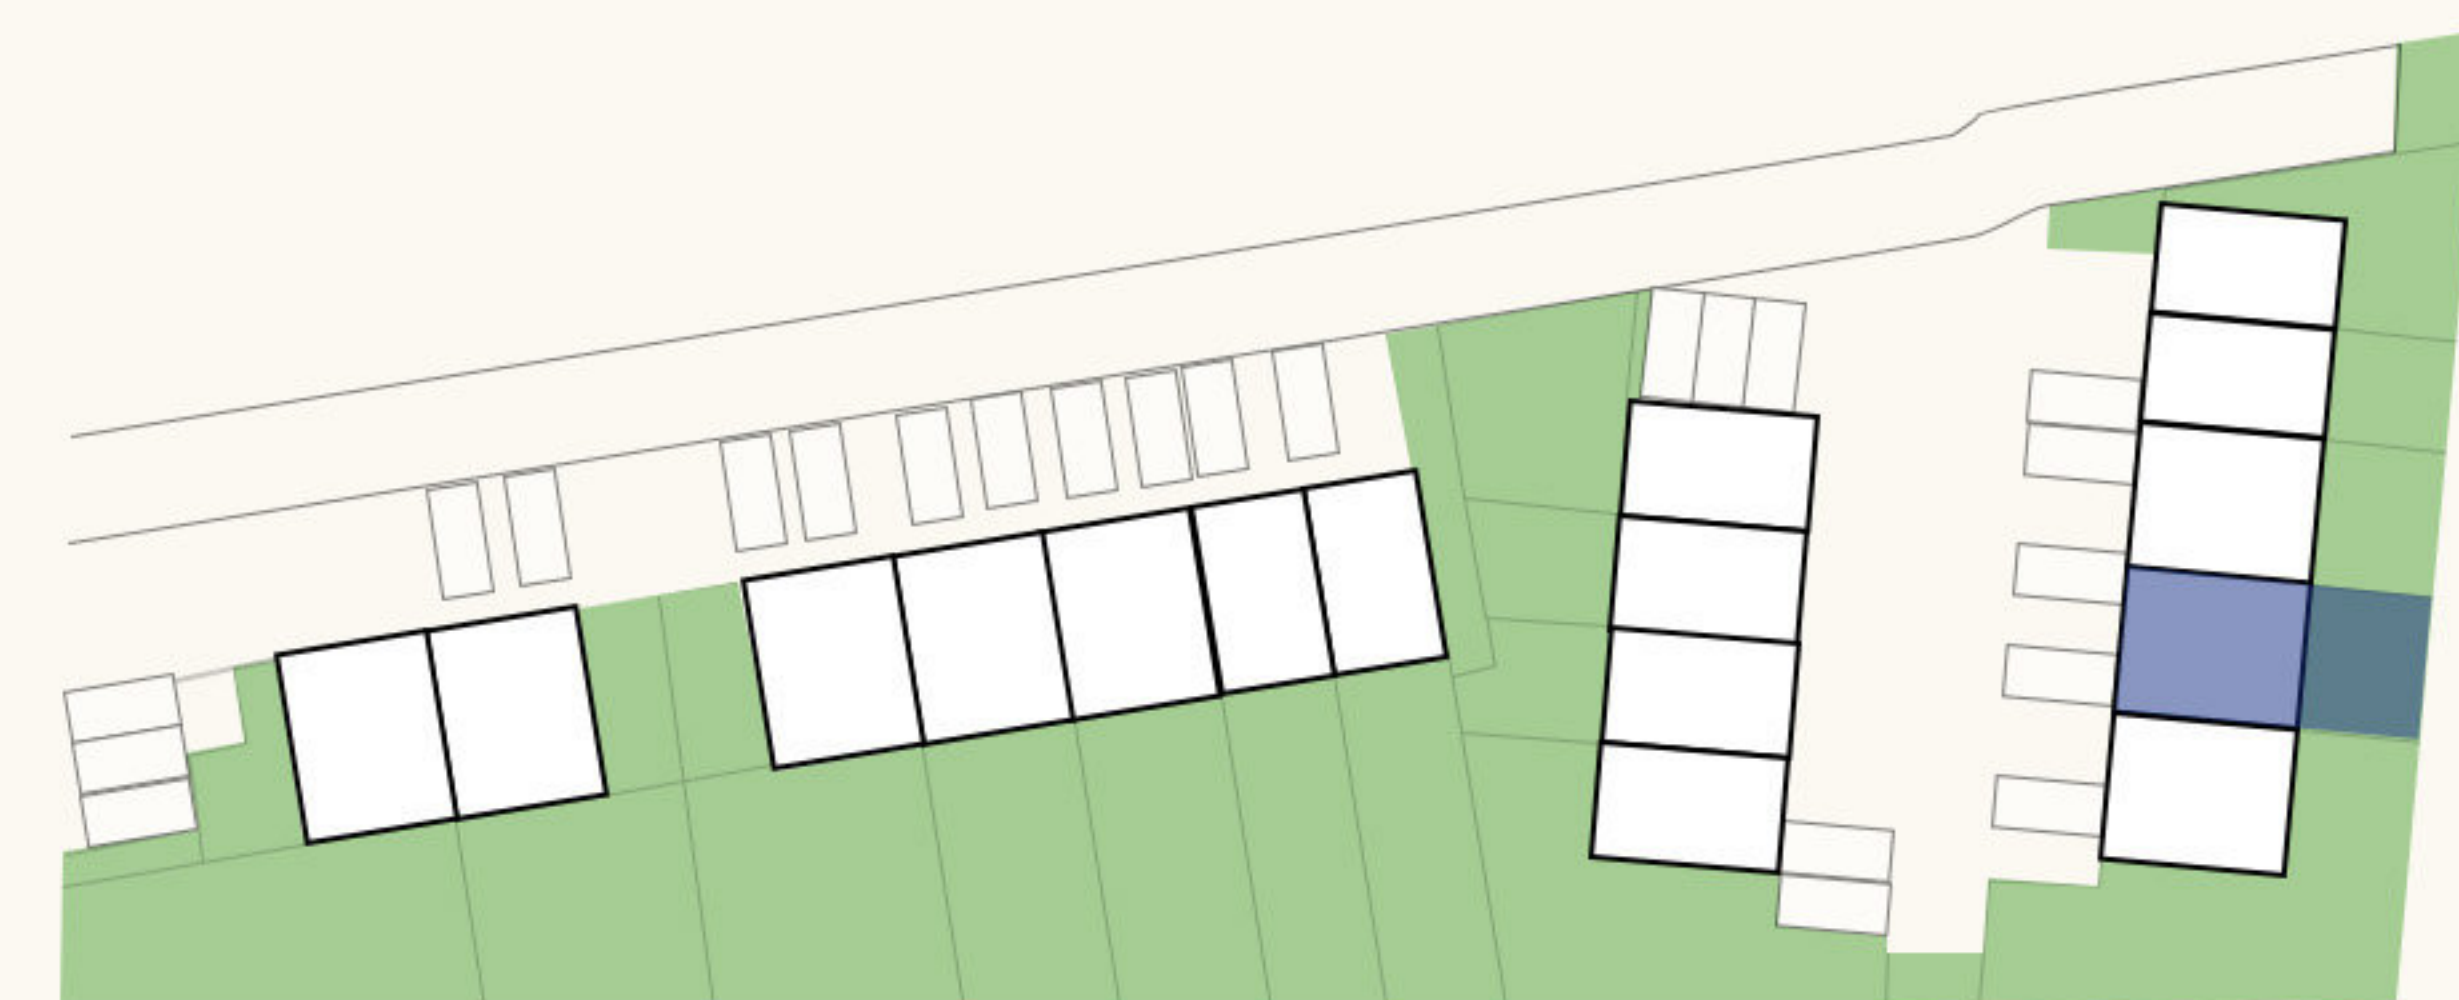

Suma powierzchni netto		45,6m ²
1	Przedsiónek	2,8m ²
2	Łazienka	4,3m ²
3	Komunikacja	4,8m ²
4	Klatka schodowa	4,0m ²
5	Wnęka	1,2m ²
6	Salon z jadalnią	19,2m ²
7	Kuchnia	9,3m ²



Hubert Gołębiewski



667 228 857



hubert@golebiewski.net



www.nadgrobla.pl

PARTER


Rysunki, wizualizacje i wszelkie informacje oraz dane techniczne zawarte w karcie mają charakter poglądowy i nie stanowią oferty handlowej w rozumieniu art. 66§1 kodeksu cywilnego.

NAD GROBLĄ

DOM 21 85,0m²
Powierzchnia działki 40,0m²



Suma powierzchni netto		39,4m ²
1	Korytarz	2,7m ²
2	Pokój	10,1m ²
3	Pokój	10,2m ²
4	Pokój	10,1m ²
5	Łazienka	6,3m ²

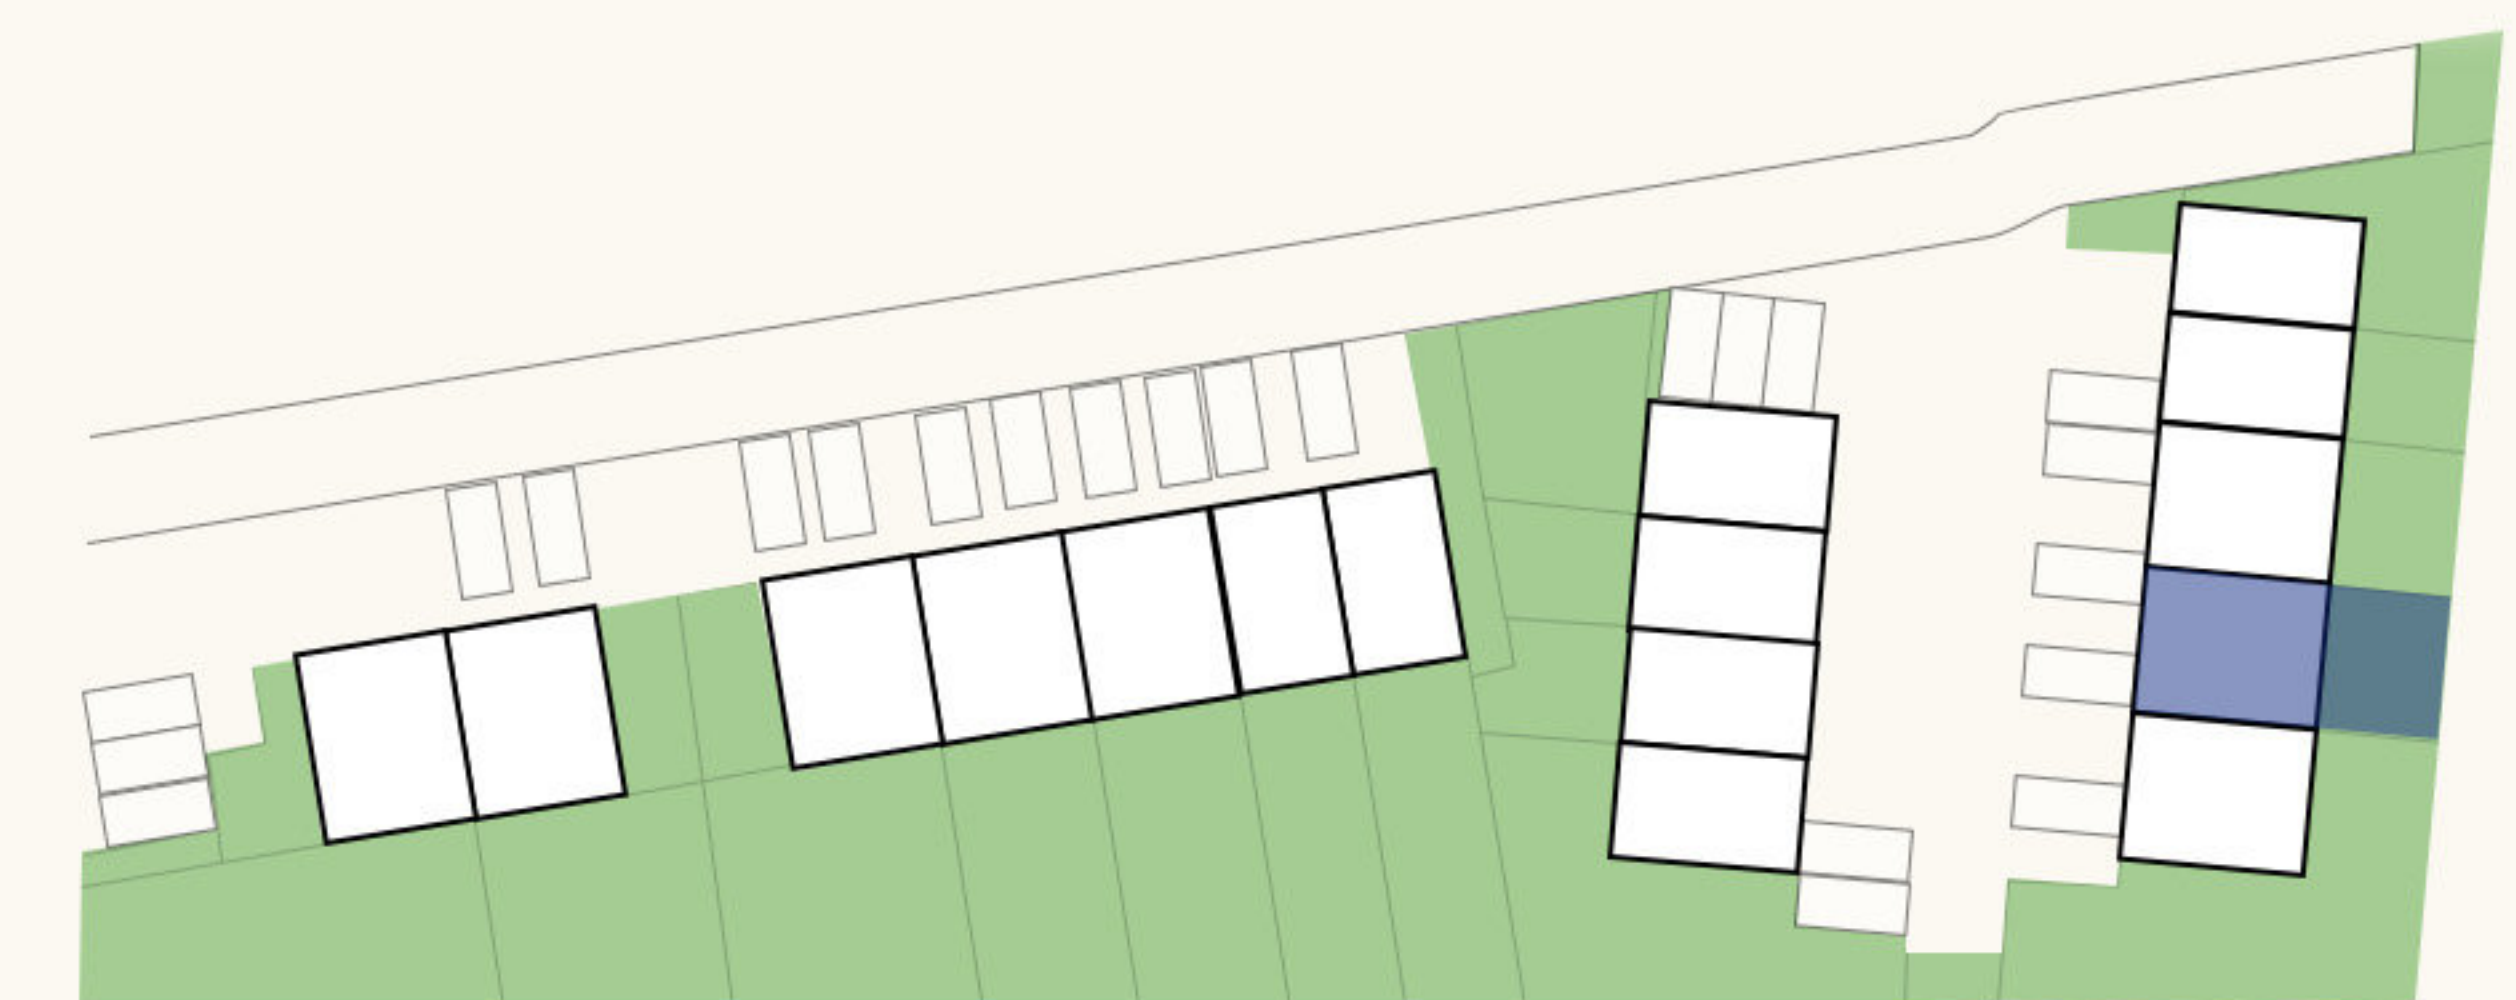

Hubert Gołębiewski



667 228 857



hubert@golebiewski.net



www.nadgrobla.pl

PIĘTRO

Rysunki, wizualizacje i wszelkie informacje oraz dane techniczne zawarte w karcie mają charakter poglądowy i nie stanowią oferty handlowej w rozumieniu art. 66§1 kodeksu cywilnego.