

NAD GROBLĄ

DOM4


53,3m²

Powierzchnia działki

32,0 m²



Suma powierzchni netto		53,3m ²
1	Przedsiónek	2,1m ²
2	Klatka schodowa	3,9m ²
3	Garderoba	2,4m ²
4	Komunikacja	5,8m ²
5	Salon z aneksem	17,5m ²
6	Pokój	8,3m ²
7	Łazienka	5,3m ²
8	Pokój	8,0m ²
+	Balkon	9,0m ²

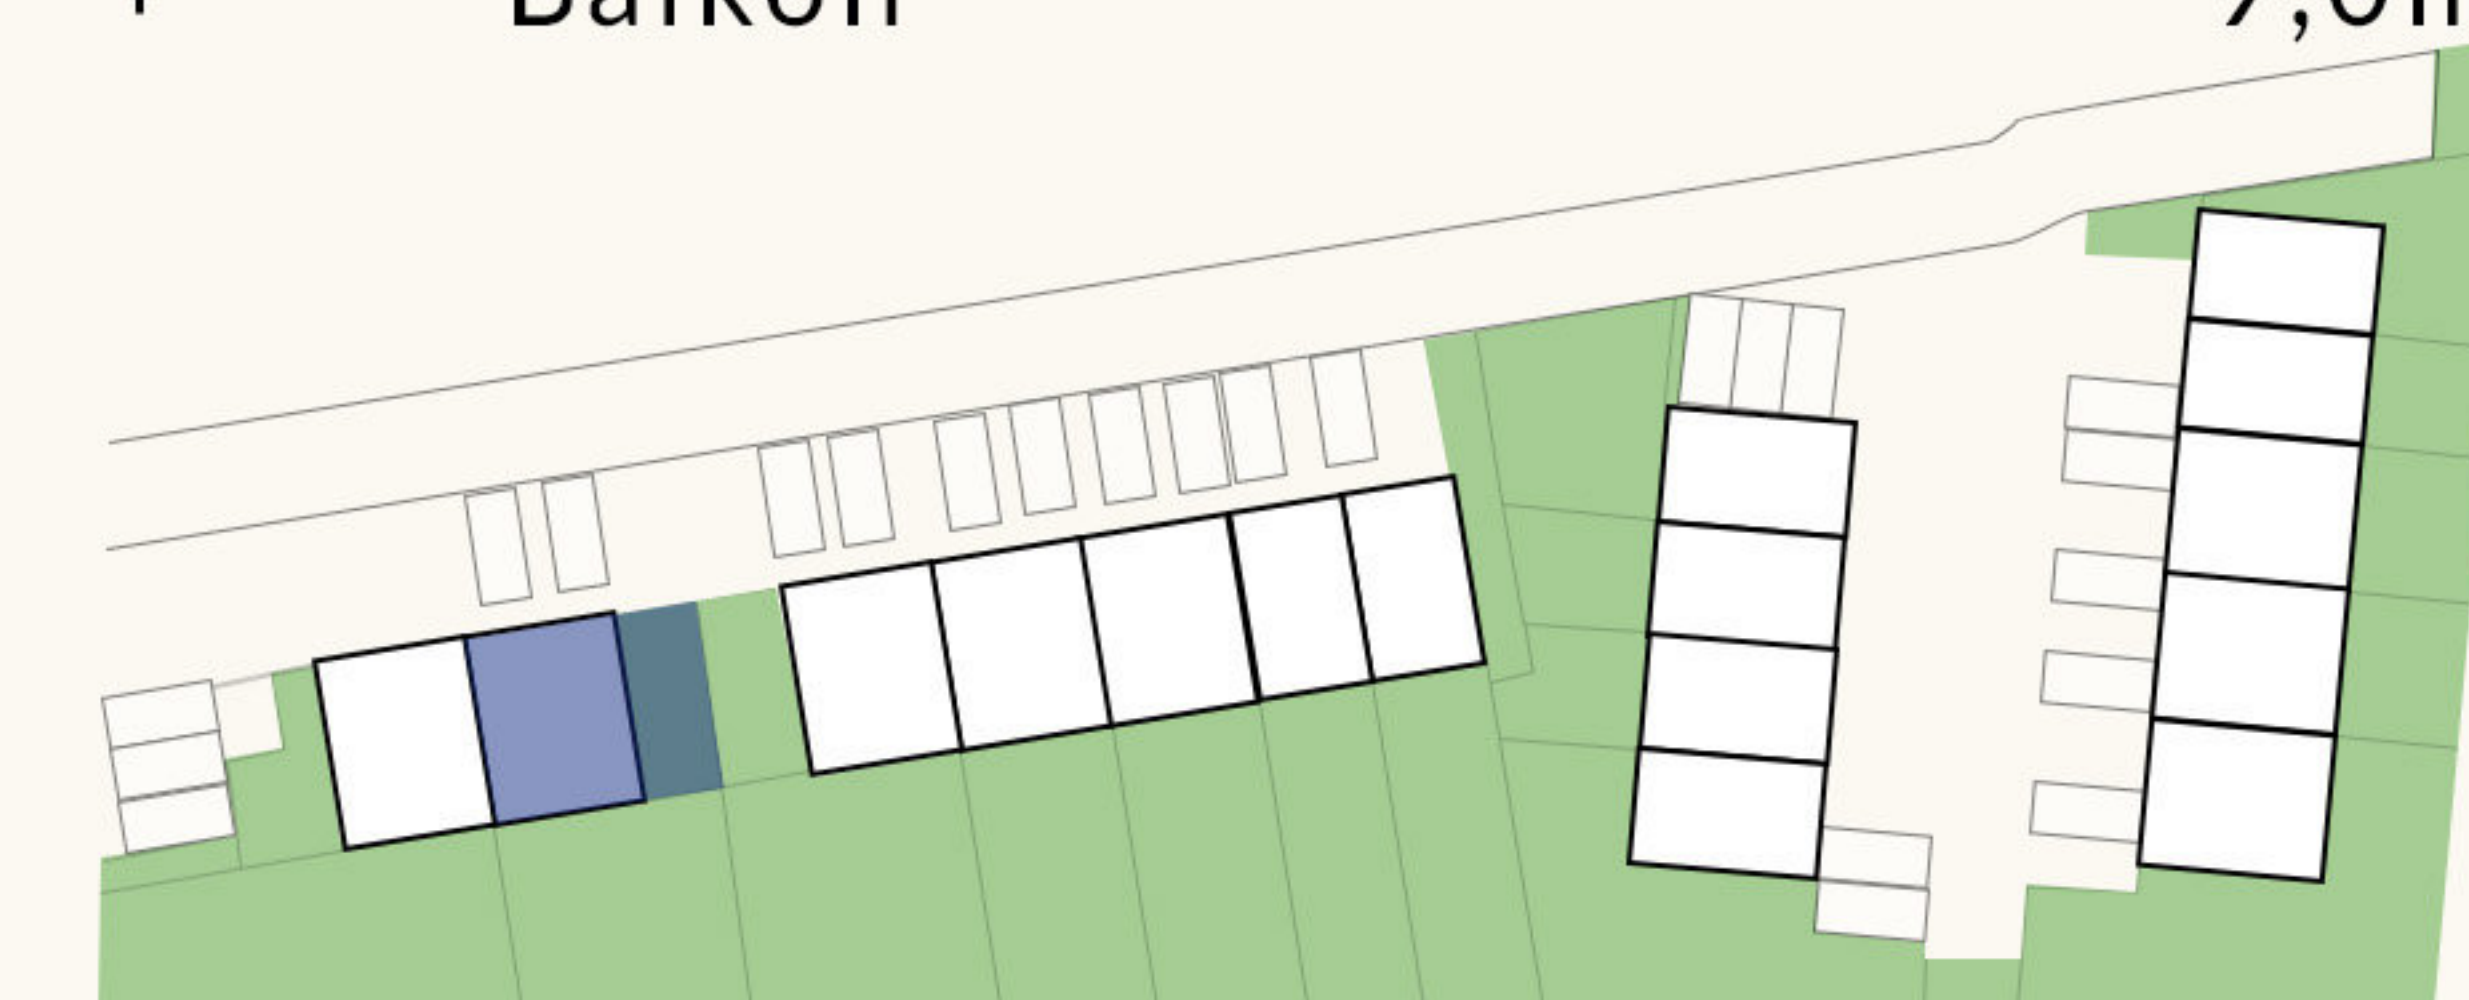

Hubert Gołębiewski



667 228 857



hubert@golebiewski.net



www.nadgrobla.pl



PARTER

PIĘTRO

Rysunki, wizualizacje i wszelkie informacje oraz dane techniczne zawarte w karcie mają charakter poglądowy i nie stanowią oferty handlowej w rozumieniu art. 66§1 kodeksu cywilnego.